

**ΓΟΠΟΓΡΑΦΙΚΟ ΔΙΑΓΡΑΜΜΑ ΣΤΗ ΘΕΣΗ «ΚΟΜΑΤΙ» ΤΗΣ Τ.Κ.
ΣΜΕΡΤΟΥ ΤΟΥ ΔΗΜΟΥ ΦΙΛΙΑΤΩΝ ΤΗΣ Π.Ε. ΘΕΣΣΠΡΩΤΙΑΣ**

KAIMAKA 1:500

YIOMNHNMA

- Υπό στοιχεία A-B-Γ-Δ-E-Z-A το τμήμα A κοινόχρηστης έκτασης τμήμα του υπ αριθμ. 126α χερσόλμβου της Διανομής Μύλοι - Σμέρτος του έτους 1957 εμβαδού 1212,83 μ².
- Υπό στοιχεία H-Θ-I-K-Λ-M-N-Ξ-O-Π-P-H το τμήμα B κοινόχρηστης έκτασης τμήμα του υπ' αριθμ. 126α χερσόλμβου της Διανομής Μύλοι - Σμέρτος του έτους 1957 εμβαδού 2255,35 μ².
- Τα παραπάνω τμήματα ζητούνται προς μίσθωση για να αξιοποιηθούν καλλιεργεια εσπεριδοειδών από τον Κυριάκο Κούφαλη του Κωνσταντίνου.
- Τα παραπάνω τμήματα βρίσκονται εκτός περιοχής NATURA 2000.

Τα ως άνω τμήματα δεν είναι άρτια ούτε οικοδομήσιμα σύμφωνα με τις ισχύουσες πολυεδομικές διατάξεις, και δεν υπόκειται του Ν.1337/83 περί εισφορές σε γη και χρήμα

ΠΡΟΓΡΑΜΜΑΤΙΣΜΑ – ΟΚΤΩΒΡΙΟΣ 2021

ΜΗΧΑΝΙΚΟΣ

ΓΡΗΓΟΡΙΟΣ Π. ΚΑΛΩΝΗΣ
ΠΟΛΙΤΙΚΗΣ ΜΗΧΑΝΙΚΗΣ Ε.Ε.Ε.
Τ. ΞΑΝΘΗ
ΤΗΛ. 256406777 - 694472395
ΑΔΗΚ. 21721655 - ADV-HYOMENTITIS
kalonisgr@gmail.com


ΥΠΕΥΘΥΝΗ ΔΗΛΩΣΗ (άρθρο 8 του Ν. 1599/86)

Έχει εφαρμογή των διατάξεων της παρ. 6 του άρθρου 20 του Ν. 3889/2010 (ΦΕΚ 182/τ.Α') ως σχέσει, δηλώνω ότι τα τεμάχια υπό στοιχεία Α-Β-Γ-Δ-Ε-Ζ-Α και Η-Θ-Ι-Κ-Λ-Μ-Ν-Ξ-Ο-Π-Ρ-Η μετρίμμβαδού 1212,83 τ.μ. και 2255,35 τ.μ., σύμφωνα με τα στοιχεία του **θεωρημένου και αναρτημένου δασικού χάρτη Π. Ε. Θεσπρωτίας** (αριθ. πρωτ. απόφασης ανάρτησης 2212148/26-2-2021, ΑΔΑ: ΨΘΛΟΡΙΓ-ΜΧ6), που είναι **προσωρινού χαρακτήρα** εμπίπτει σε κατηγορία μορφής / κάλυψης προσωρινού δασικού χάρτη **ΑΑ** , δηλαδή (ΑΛΛΗΣ ΜΟΡΦΗΣ / ΑΛΛΗΣ ΜΟΡΦΗΣ ΕΚΤΑΣΕΙΣ ΣΤΙΣ Α/Φ ΠΑΛΙΟΤΕΡΗΣ ΛΗΨΗΣ, ΑΛΛΗΣ ΜΟΡΦΗΣ / ΚΑΛΥΨΗΣ ΕΚΤΑΣΕΙΣ ΣΤΙΣ Α/Φ ΠΡΟΣΦΑΤΗΣ ΛΗΨΗΣ & ΣΤΙΣ ΑΥΤΟΨΙΕΣ)

Ο ΜΗΧΑΝΙΚΟΣ

ΓΡΗΓΟΡΙΟΣ Π. ΚΟΛΥΜΩΝΗΣ
ΠΟΛΙΤΙΚΟΣ ΜΗΧΑΝΙΚΟΣ Τ.Ε. - Ε.Δ.Ε.
Π. ΤΣΑΛΑΡΗ 11, ΗΓΟΥΜΕΝΙΤΣΑ
ΤΗΛ.: 266502677 - 6942472395
ΦΩΜ: 12121655 - ΔΟΥ: ΗΓΟΥΜΕΝΙΤΣΑΣ
kollymouiser@gmail.com

ΧΙΛΛΕΑΣ Γ. ΧΕΚΙΜΟΓΛΟΥ
ΙΠΑ. ΠΟΛΙΤΙΚΟΣ ΜΗΧΑΝΙΚΟΣ Ε.Δ.Ε.
ΟΛΥΤΕΧΝΙΚΗ ΣΧΟΛΗΣ ΞΑΝΘΗΣ
ΕΛΛΗΝΙΚΗ ΑΡ. ΜΗΤΡΩΟΥ 53328
ΤΣΑΛΑΡΗ 11 - ΤΗΛ. 2665-400 569 - ΗΓΟΥΜΕΝΤΣΑ
Μ. 043520197 ΔΟΥ ΗΓΟΥΜΕΝΤΣΑΣ

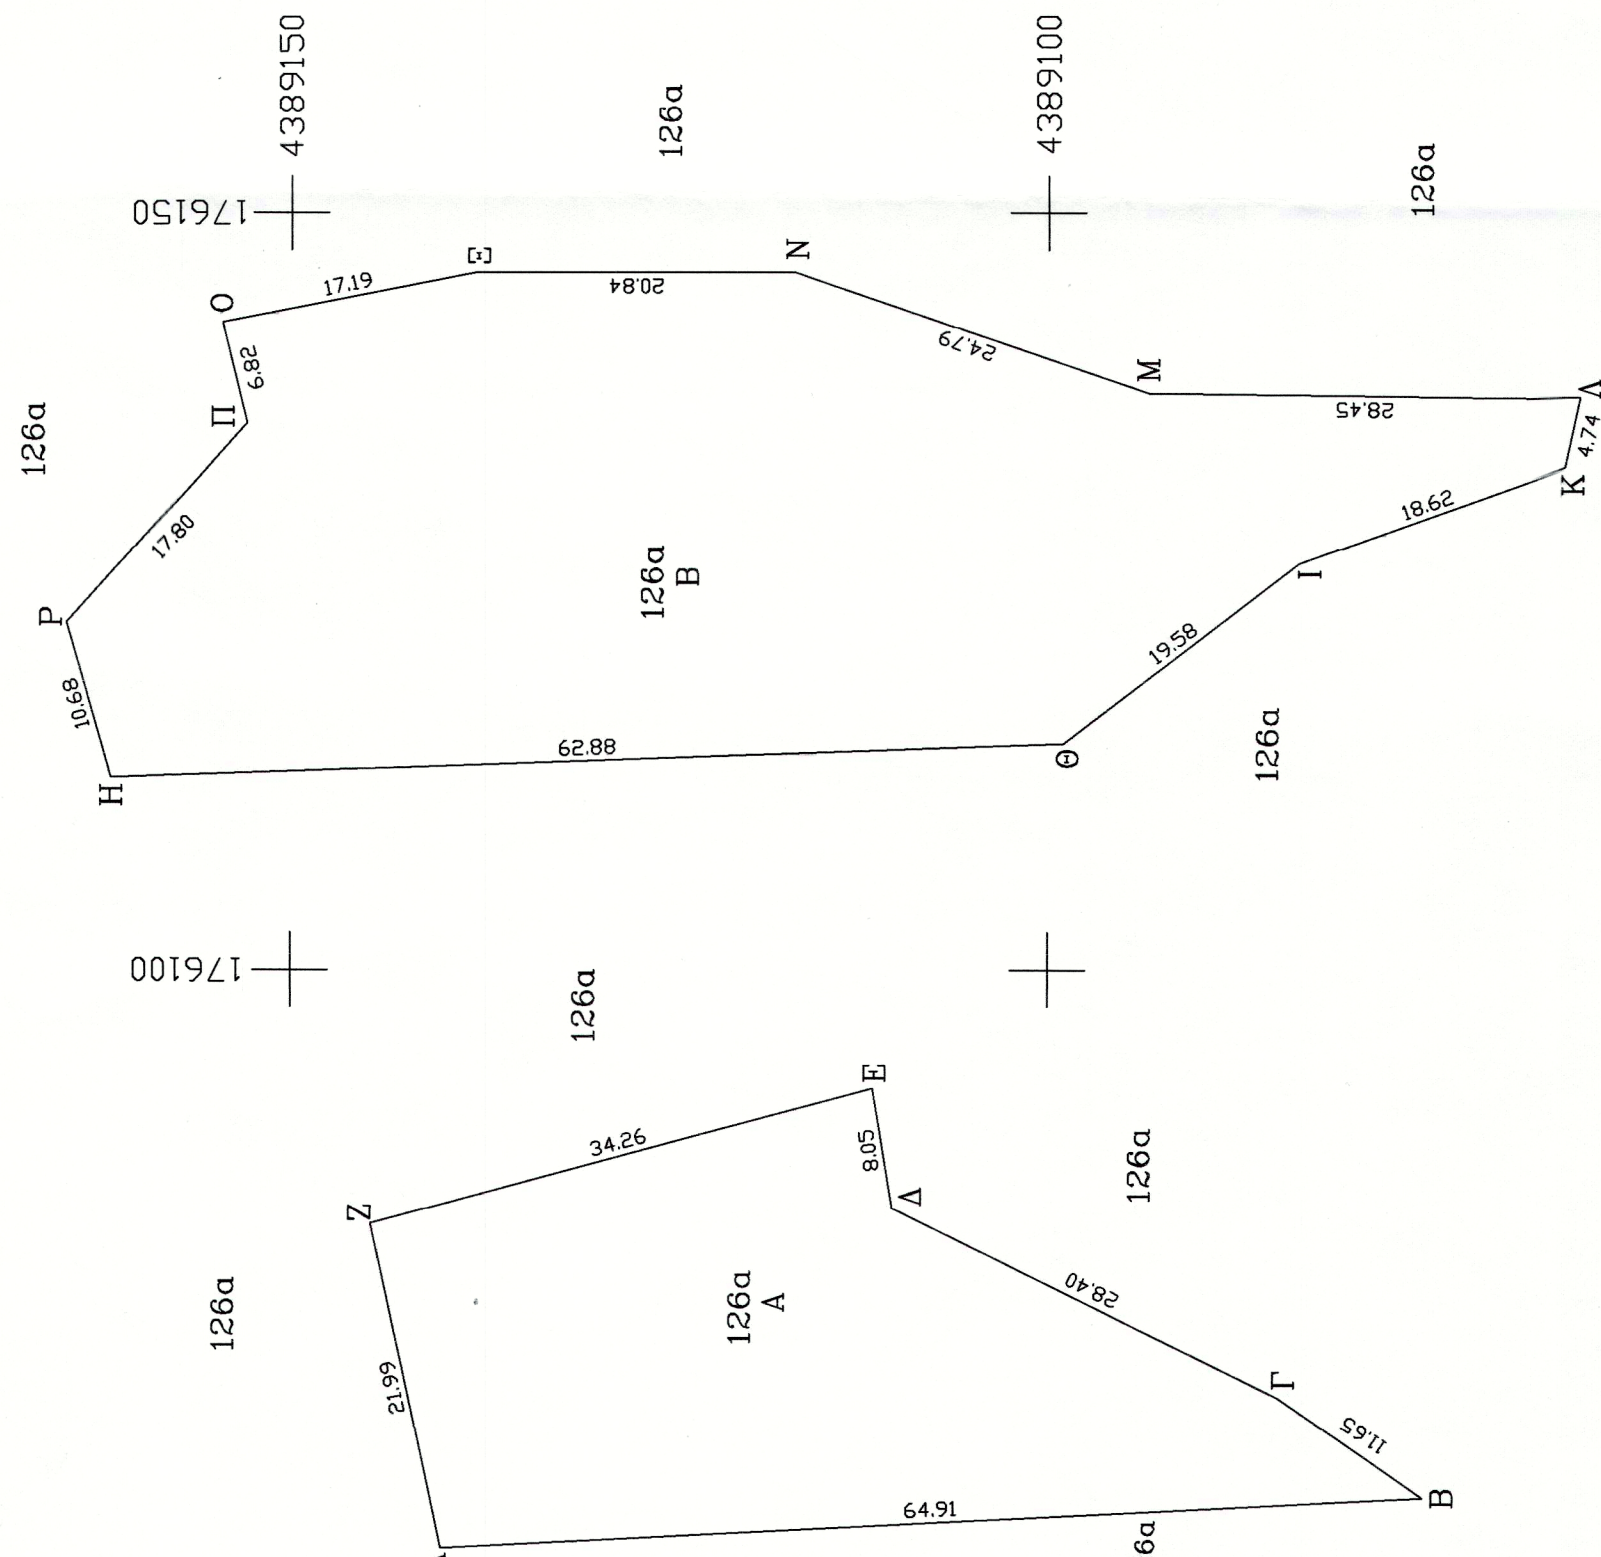

ΕΠΙΧΕΙΡΗΣΗ	Χ	Υ	ΜΗΚΟΣ
Α	1760681.73	4389139.97	64.91
Β	1760685.03	4389075.15	11.65
Γ	1760771.65	4389084.74	28.40
Δ	1760824.21	4389110.20	8.05
Ε	1760922.15	4389111.53	34.26
Ζ	1760883.22	4389144.60	21.99
Α	1760681.73	4389139.97	

$$E = 1/2 \sum (x_i + y_i) (\psi_i - \psi_{i+1})$$

$$E = 1212.83 \text{ } \mu\text{2}$$

ΕΛΛΗΜΕΙΟ	X	Y	ΜΗΚΟΣ
H	176112.66	4389161.80	62.88
Θ	176114.97	4389098.96	19.58
I	176126.88	4389093.41	18.62
K	176133.16	4389065.89	4.74
Λ	176137.79	4389084.89	28.44
Μ	176138.12	4389093.34	24.79
N	176146.06	4389116.82	20.84
Ξ	176146.06	4389137.65	17.19
O	176142.75	4389154.52	6.82
Π	176136.14	4389152.87	17.80
P	176122.91	4389164.77	10.68
H	176112.66	4389161.80	

$E=1/2 \sum (X_i + X_{i+1})(\Psi_i - \Psi_{i+1})$

$E = 2255.35 \mu 2$

